

RADA MIEJSKA w Olszynie
Wpłynęło
Skierowano
L.Dz.

Olszyna, dnia 20.10.2022 roku

Radny
Damian Kopiś

9/9
Pan Burmistrz
Sędzia Radny
H.

URZĄD MIEJSKI W OLSZYNIE
WOLNY
2022 -10- 27
Nr L. zał.
Podpis
BURMISTRZ OLSZYNY
za pośrednictwem

Przewodniczącego Rady Miejskiej w Olszynie

INTERPELACJA / ZAPYTANIE

W sprawie budowy rowerowego toru Pumptrack.

(krótkie przedstawienie stanu faktycznego)

Zwracam się do Pana Burmistrza z interpelacją w sprawie budowy rowerowego Pumptracku, na byłym boisku przy ul. Szkolnej.

Pumptrack jest to tor o kształcie zamkniętej pętli, składający się z licznych zakrętów, dolin oraz wyrzuteń zwanych muldami. Tego rodzaju obiekt buduje się w celu doskonalenia jazdy między innymi na rowerze. Obecnie, staje się coraz popularniejszy także u osób jeżdżących na deskorolkach, rolkach i hulajnogach.

Jazda po torze polega na wykonywaniu intuicyjnych i skoordynowanych ruchów 'góra-dół', dzięki którym poruszanie się po torze może odbywać się bez pedałowania. Jest to obiekt stanowiący idealne połączenie bezpiecznej zabawy, jazdy na rowerze i przebywania na świeżym powietrzu. Pumptracki przeznaczone są zarówno dla profesjonalistów, pasjonatów, jak i całych rodzin. Pomagają także w zacieraniu różnic pokoleniowych oraz budowaniu dobrych relacji. Sport ten wyrabia refleks, zmysł równowagi, pewność siebie oraz kondycję fizyczną. Jest jednocześnie bezpieczną zabawą na każdym poziomie zaawansowania. Dzięki odpowiedniemu profilowaniu trasy pumptracka są przejezdne na zróżnicowanych prędkościach, zarówno dla małych rowerków dziecięcych, dużych rowerów górskich, rolek, deskorolek oraz hulajnóg.


Tor Pumptrack jest całkowicie bezobsługowy co nie generuje dodatkowych kosztów związanych z utrzymaniem.

Z informacji uzyskanych od jednej z firm zajmujących się budową takich torów rowerowych w systemie „zaprojektuj i wybuduj”, koszt metra bieżącego takiej inwestycji to przedział pomiędzy 2900 zł a 3400 zł brutto, w zależności od działki, na której ma być usytuowany taki obiekt.


Damian Kopiś

Załączniki :

1. prezentacja filmu
2. zdjęcie z przykładem rozmieszczenia toru rowerowego na wskazanej działce

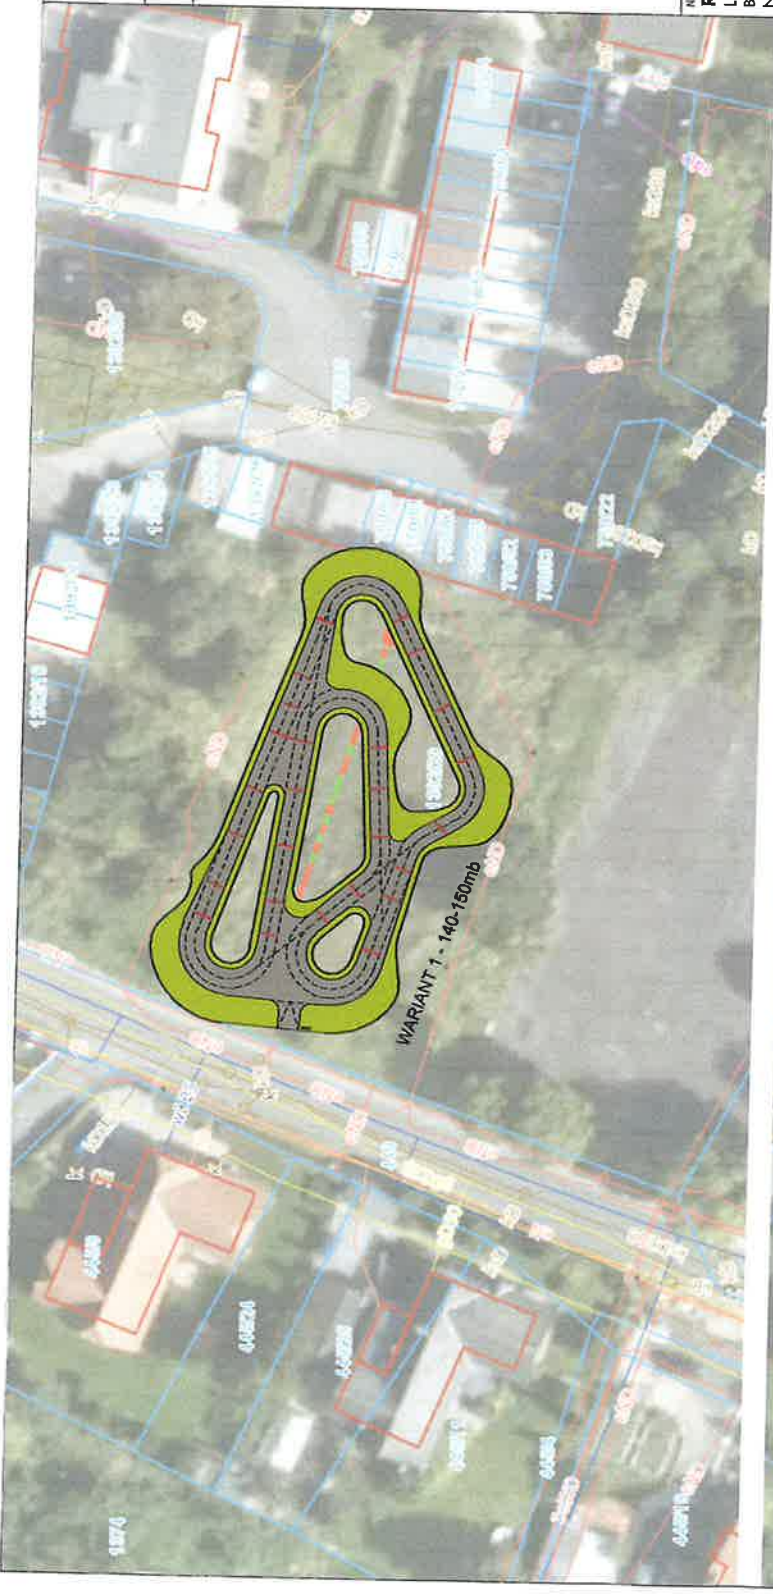

WARIANT 1 - 140-150mb

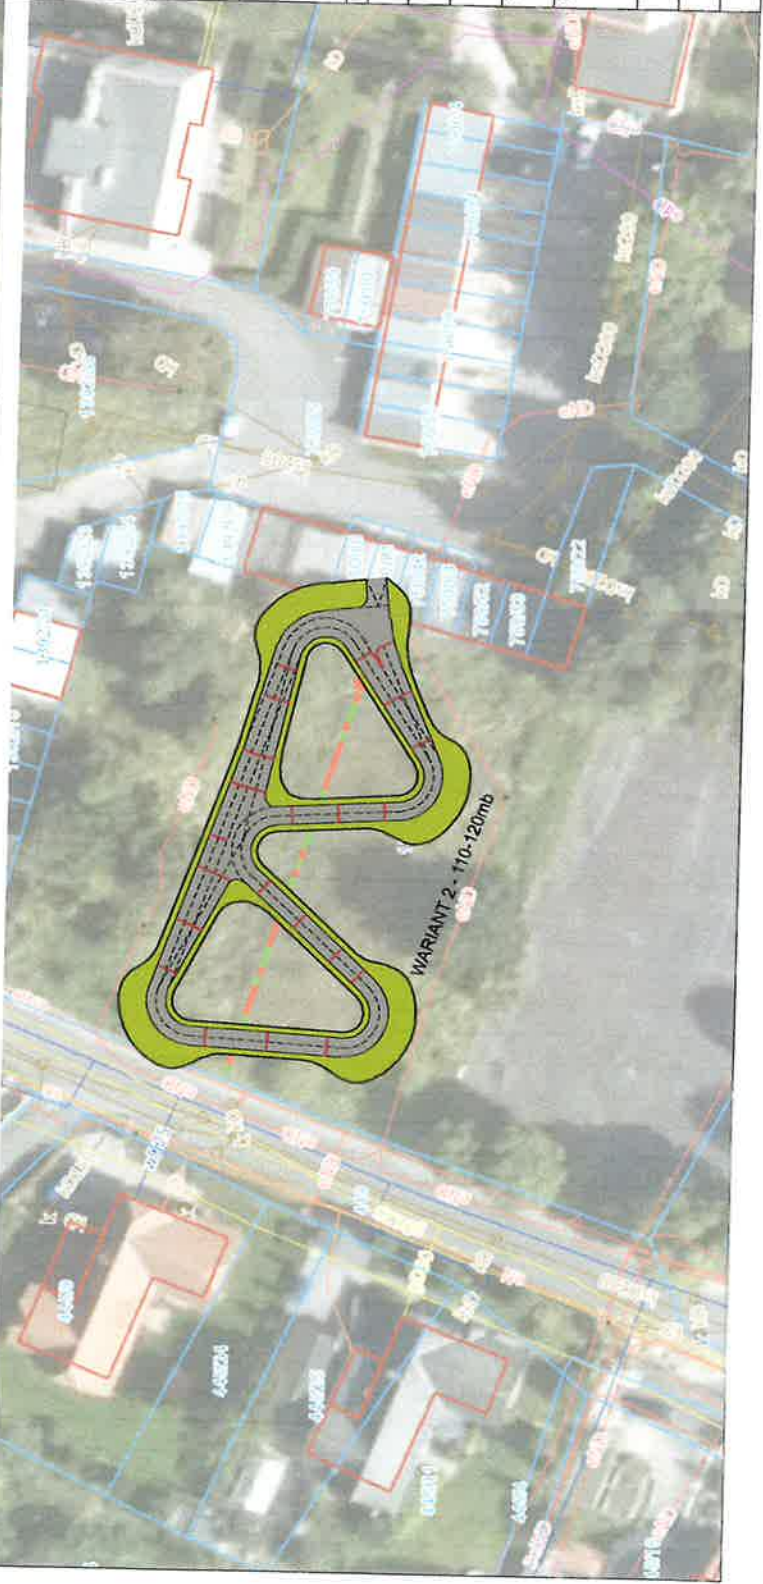

WARIANT 2 - 110-120mb

WIELKIE PŁAKA AUTOMATYK ZASTĘPSTWO / ALL RIGHTS RESERVED
Wszelkie prawa zastrzeżone. Kopiowanie, rozpowszechnianie, publikacja w całości lub w części bez zgody autora jest surowo zabronione.

LEGENDA:



- GRANICE ADMINISTRACYJNE DZIAŁEK
- GRANICA OBSZARU OBJ. OPRACOWANIEM
- BITUMICZNA NAWIERZCHNIA TORU/MULDA
- UTWARDZONA NAWIERZCHNIA DOJŚĆ I PŁACÓW
- SKARPY TORU
- TRAWNIK

Nazwa inwestycji:
REKREACYJNY OBIEKT MAŁEJ ARCHITEKTURY
LOKALIZOWANY W MIEJSCU PUBLICZNYM
BUDOWA TORU ROWEROWEGO TYPU PUMTRACK
NA BYŁYM BOISKU W OLSZYNIE

Lokalizacja:
UL. SZKOŁNA
59-830 OLSZYNA
Numer ewid. dz.:
1392/29
Zamawiający:
obr. 4.0001 OLSZYNA

VELOPROJEKT
VELO PROJEKT
sp. z o.o.
ul. Sienna 64
00-825 Warszawa

PROJEKTANT
arch. Konrad Muroszkiewicz
nr upr. BI-PdOKK/134/09/2010
podpis
październik 2022

Bransza:
ARCHITEKTURA
Faza projektu:
PROJEKT Koncepcyjny
Nazwa rysunku: Rzędna

PROJEKT ZAGOSPODAROWANIA TERENU

data	nr re wizji	nr projektu	nr rysunku	str.
PAŹDZIERNIK 2022	00	408	K101	
skala	1:500			
nazwa pliku				